



ГЕНЕРАЛЬНЫЙ ПЛАН "ЛЕСНАЯ ПРИВИЛЕГИЯ-2"

Участки
с коммуникациями:


- ДНП (земли для дачного строительства)
- 107 участков от 6 соток
- Ровный сухой рельеф
- Дороги в гранитной крошке
- *есть возможность подключения 15 кВт



ЗАЕЗД



- Продан
- 100 т.р./сотка
- 90 т.р./сотка
- участок с домом

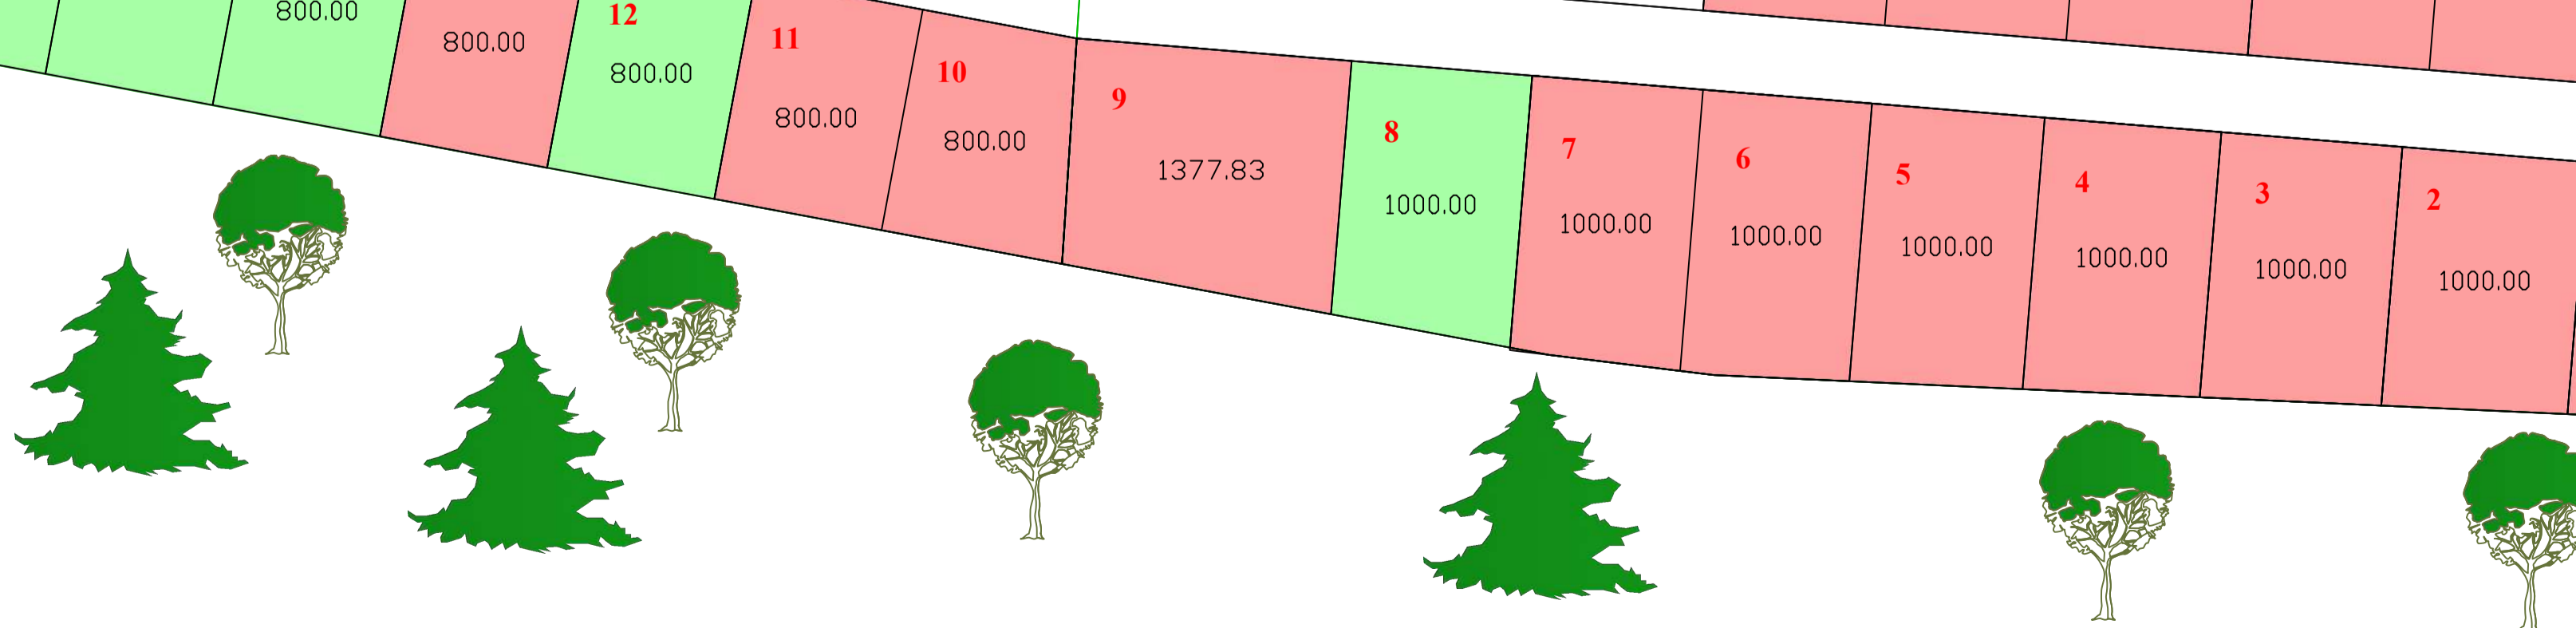

УК "Северная Долина"
адрес: ул. Школьная, д.15
407-31-29
www.severnaya-dol.ru
график работы: пн-пят: с 10.00-19.00
выходные дни: с 12.00-19.00