




ГЕНЕРАЛЬНЫЙ ПЛАН ДНП "СКАНДИНАВСКИЙ ПАРК"

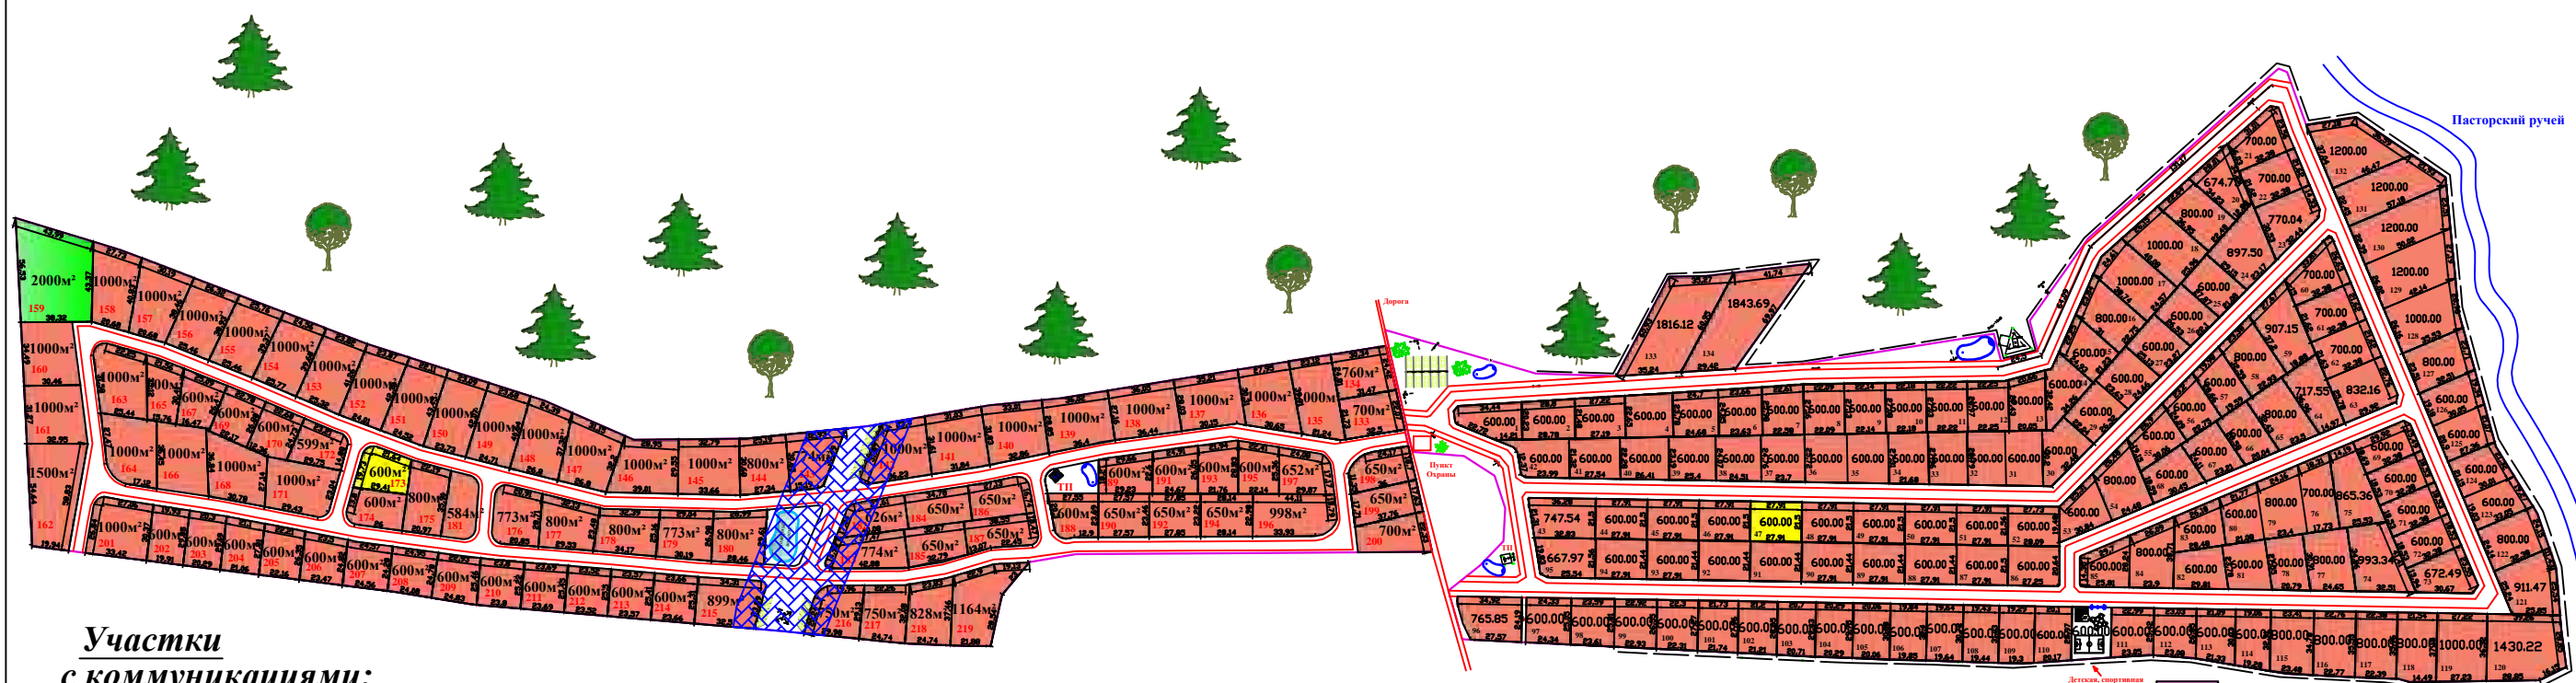

Участки с коммуникациями:

- 219 участков от 6 соток
- Ровный сухой рельеф
- от 3 до 15 кВт
- Освещение территории
- Родник
- Охраняемая территория
- Дороги в гранитной крошке по финской технологии
- * есть возможность подключения

УК "Северная Долина"

адрес: ул. Школьная, д.15

407-25-36

www.severnaya-dol.ru

график работы: пн-пят: с 10.00-19.00

выходные дни: с 12.00-19.00

-  - АКЦИЯ!!! 399 т.р.
-  - 80 т.р./сотка
-  - 90 т.р./сотка
-  - 120 т.р./сотка
-  - 130 т.р./сотка
-  - Уч-к с домом
-  - ПРОДАН

