



ГЕНЕРАЛЬНЫЙ ПЛАН "ДЕМИДОВСКАЯ УСАДЬБА"

клубный поселок




Участки с коммуникациями:

- 118 участков
- Сухой рельеф
- ИЖС (земли населенных пунктов)
- 15 кВт *
- Газификация *
- Освещение территории
- Дороги в гранитной крошке

* есть возможность подключения

УК "Северная Долина"
 адрес: ул. Школьная, д.15
 407-31-29
 www.severnaya-dol.ru
 график работы: пн-пят: с 10.00-19.00
 выходные дни: с 12.00-19.00

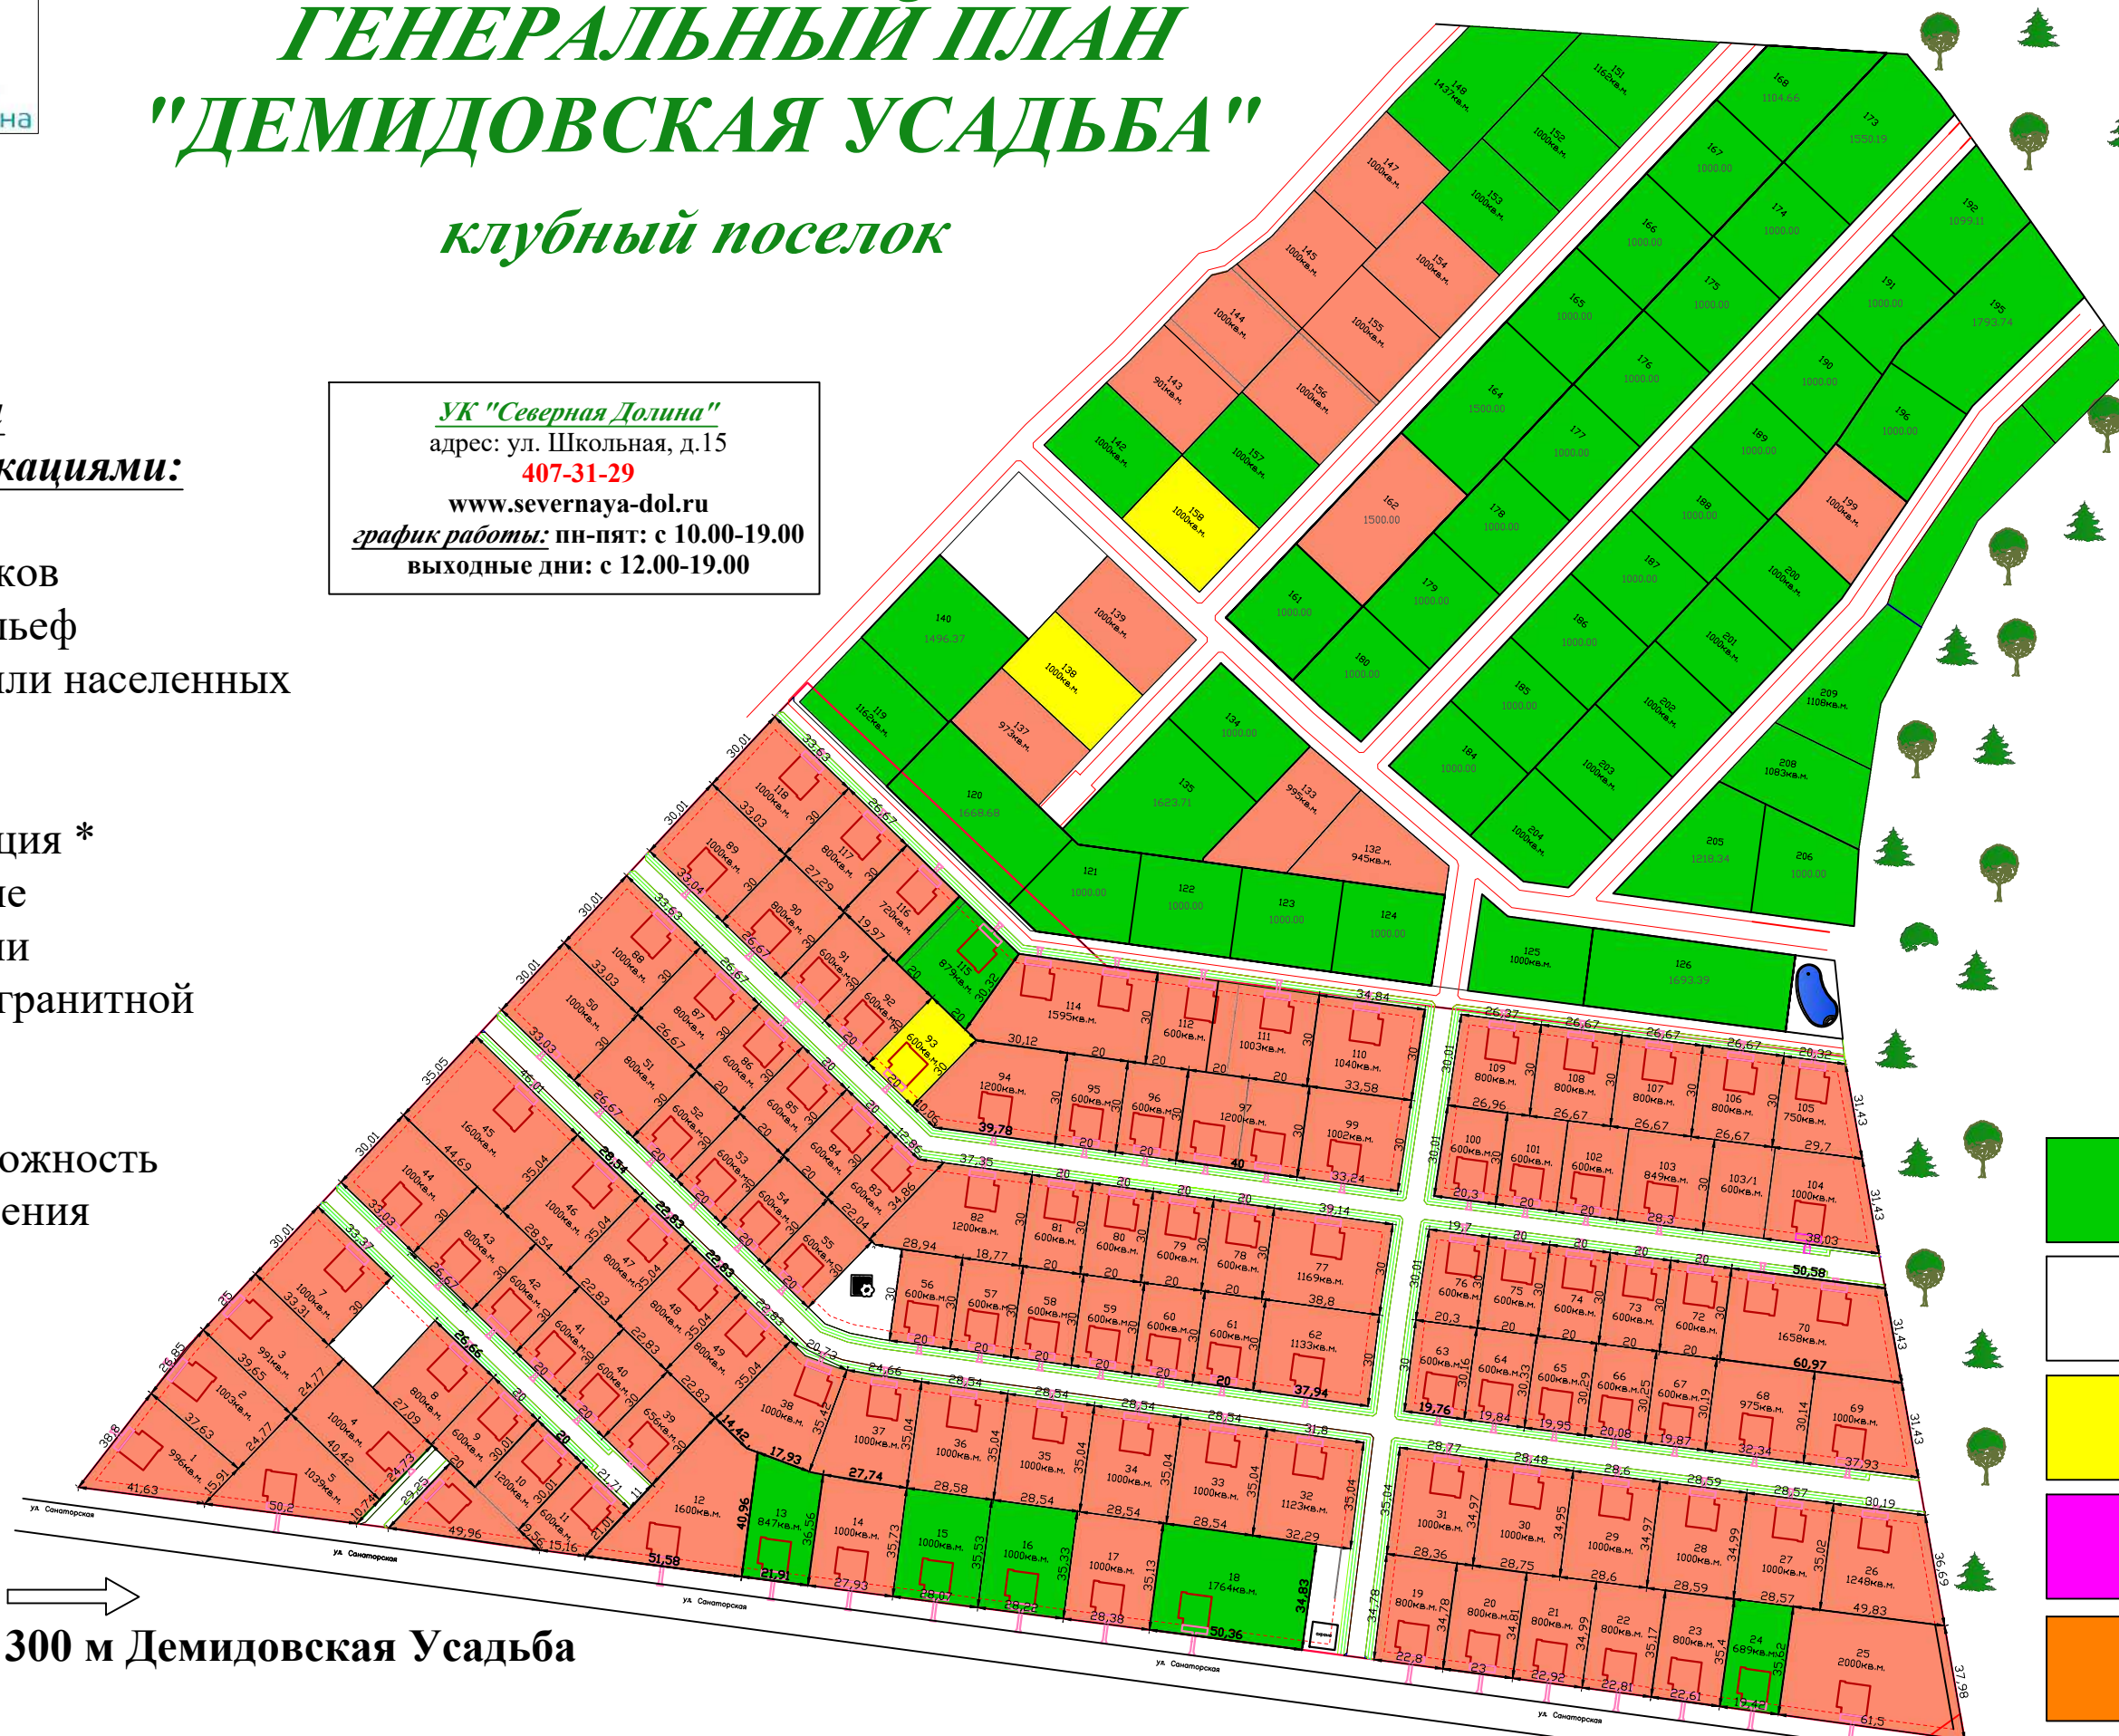

ПАРК 200ГА

- 90 т.р./сотка
- 75 т.р./сотка
- уч-к с домом
- АКЦИЯ 399т.р.
- ПРОДАН

300 м Демидовская Усадьба