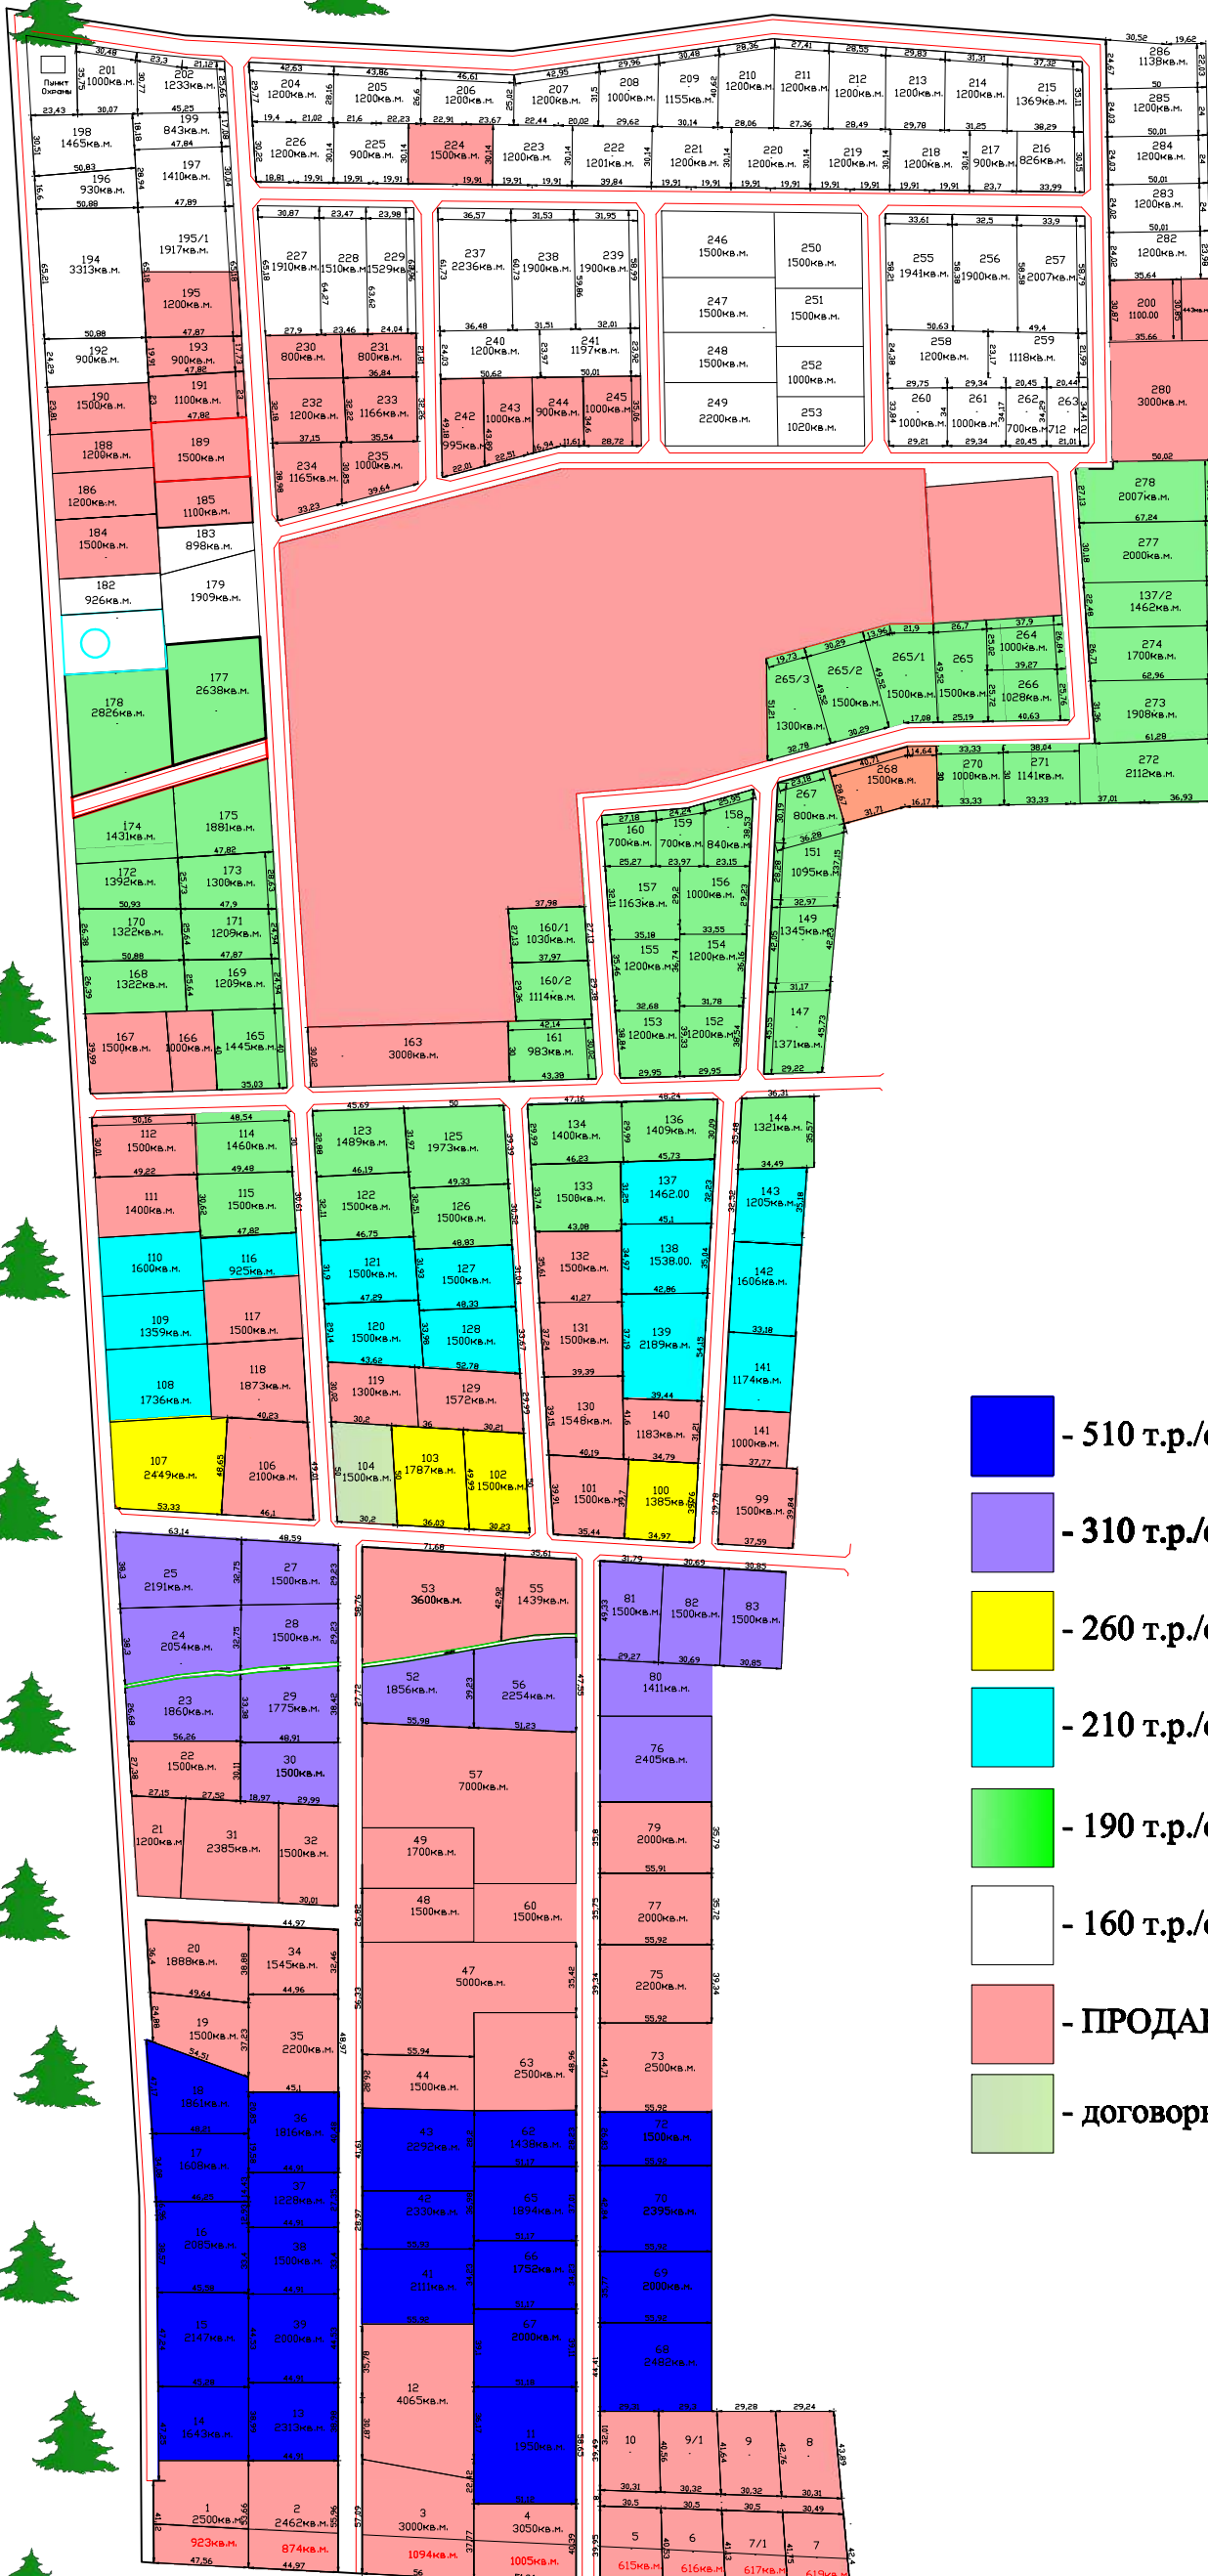

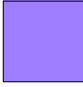








# ГЕНЕРАЛЬНЫЙ ПЛАН "Акватория"



## Участки с коммуникациями:

- Земли населенных пунктов
- ИЖС
- Эл-во от 3 до 15 кВт (30 т.р.-1кВт)
- Газификация (350 т.р.)
- Водопровод (150 т.р.)
- Инф.платеж (100 т.р.)
- Освещение территории
- Дороги асфальтовая крошка
- Сухой рельеф
- Детская площадка

-  - 510 т.р./сотка
-  - 310 т.р./сотка
-  - 260 т.р./сотка
-  - 210 т.р./сотка
-  - 190 т.р./сотка
-  - 160 т.р./сотка
-  - ПРОДАН
-  - ДОГОВОРНАЯ

**УК "Северная Долина"**

адрес: ул. Школьная, д.15

**430-71-87**

[www.severnaya-dol.ru](http://www.severnaya-dol.ru)

график работы: пн-пят: с 10.00-19.00

выходные дни: с 12.00-19.00

**ФИНСКИЙ ЗАЛИВ**